




Vertikalschnitt

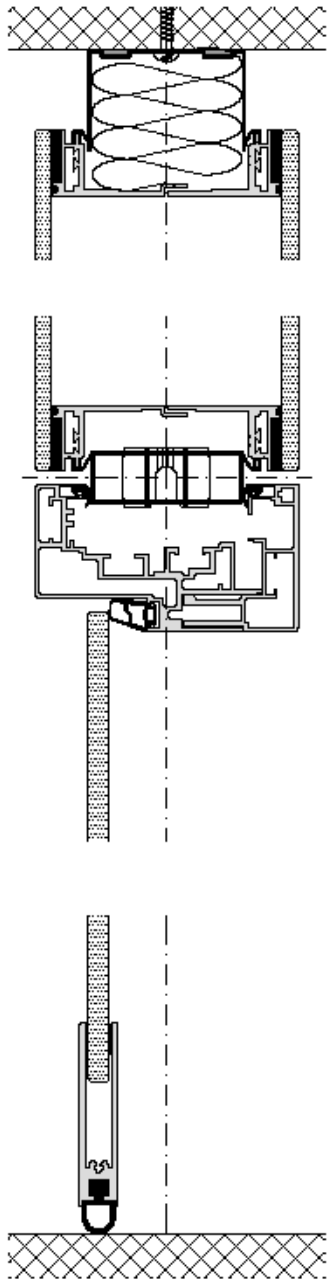

Ansicht

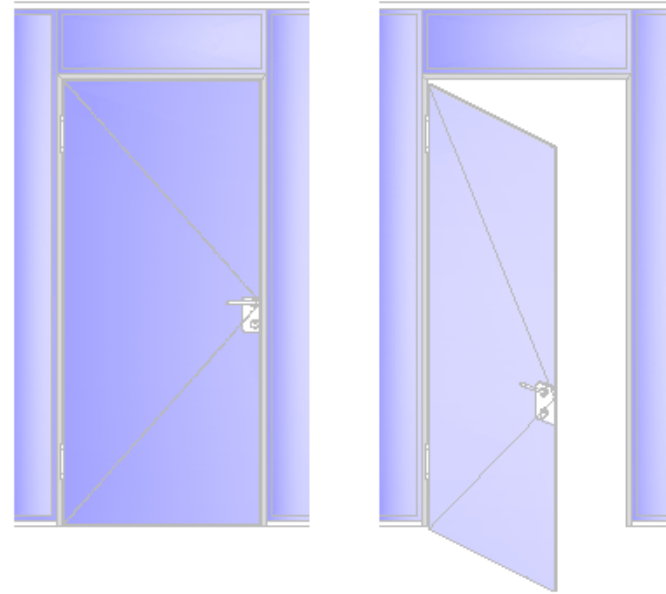

Horizontalschnitt

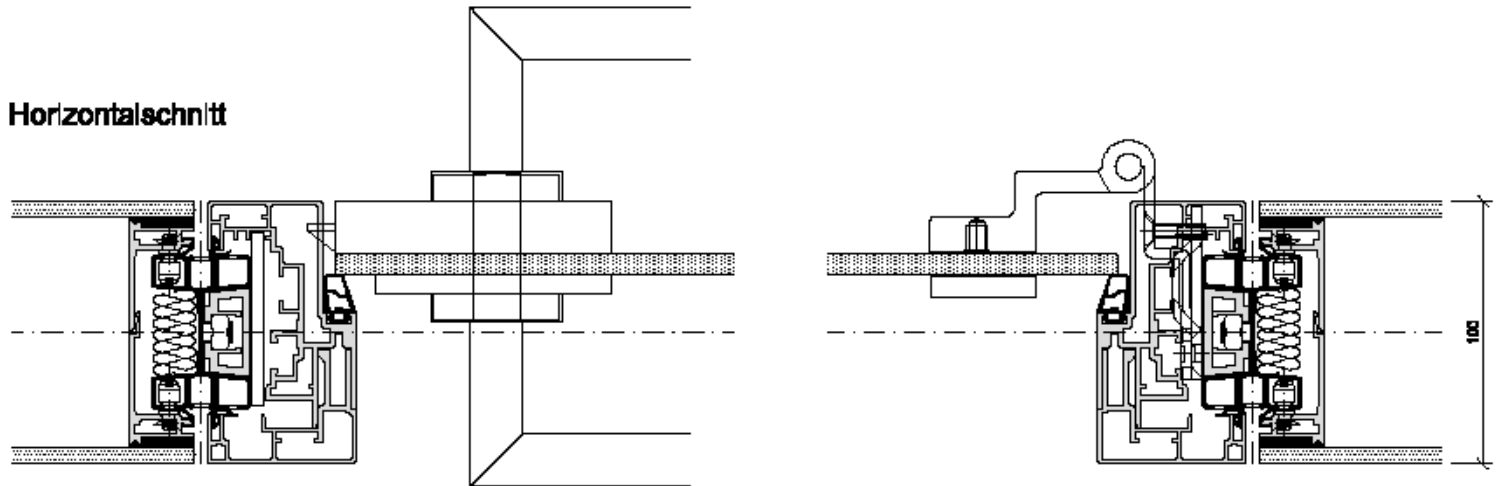

Ganzglastüre mit Blockrahmen auf Structural Glazing
Detailschnitte 1 : 2