




Vertikalschnitt

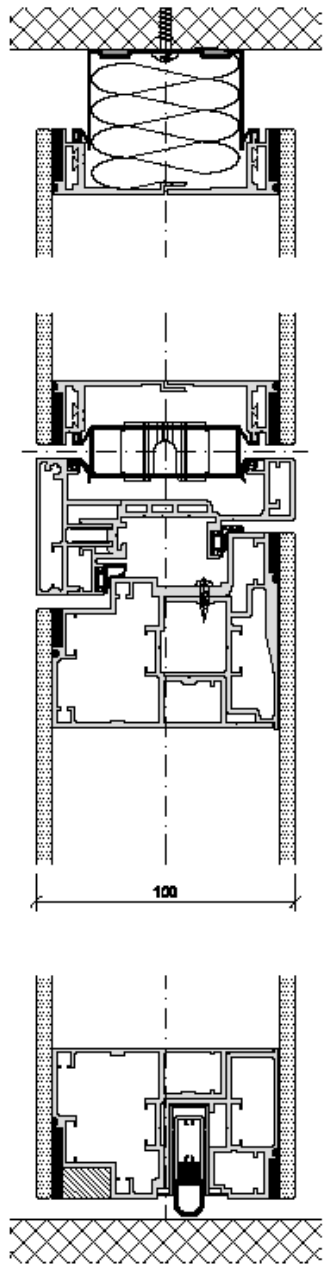

Ansicht

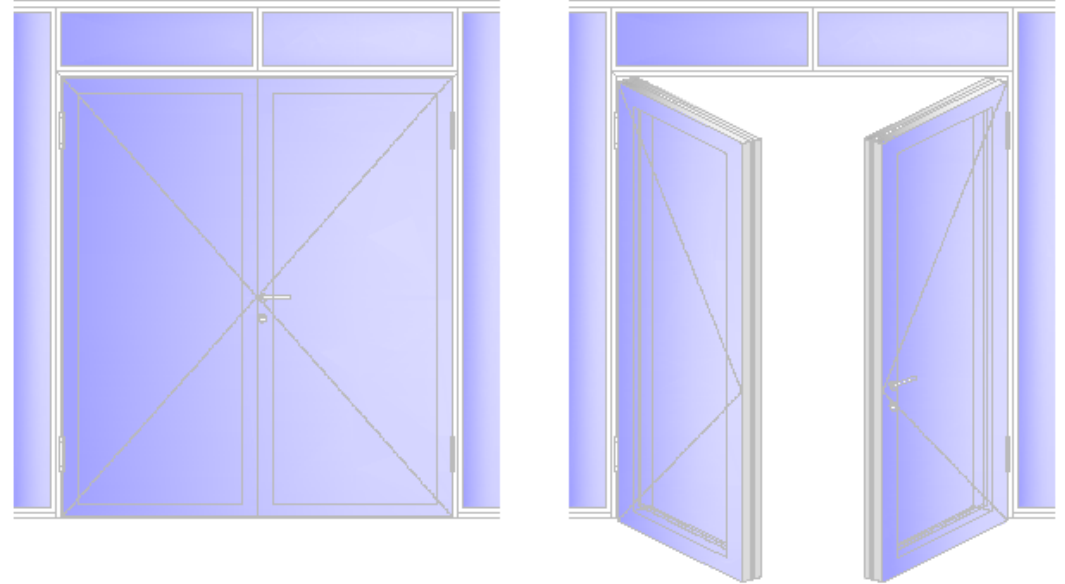

Horizontalschnitt

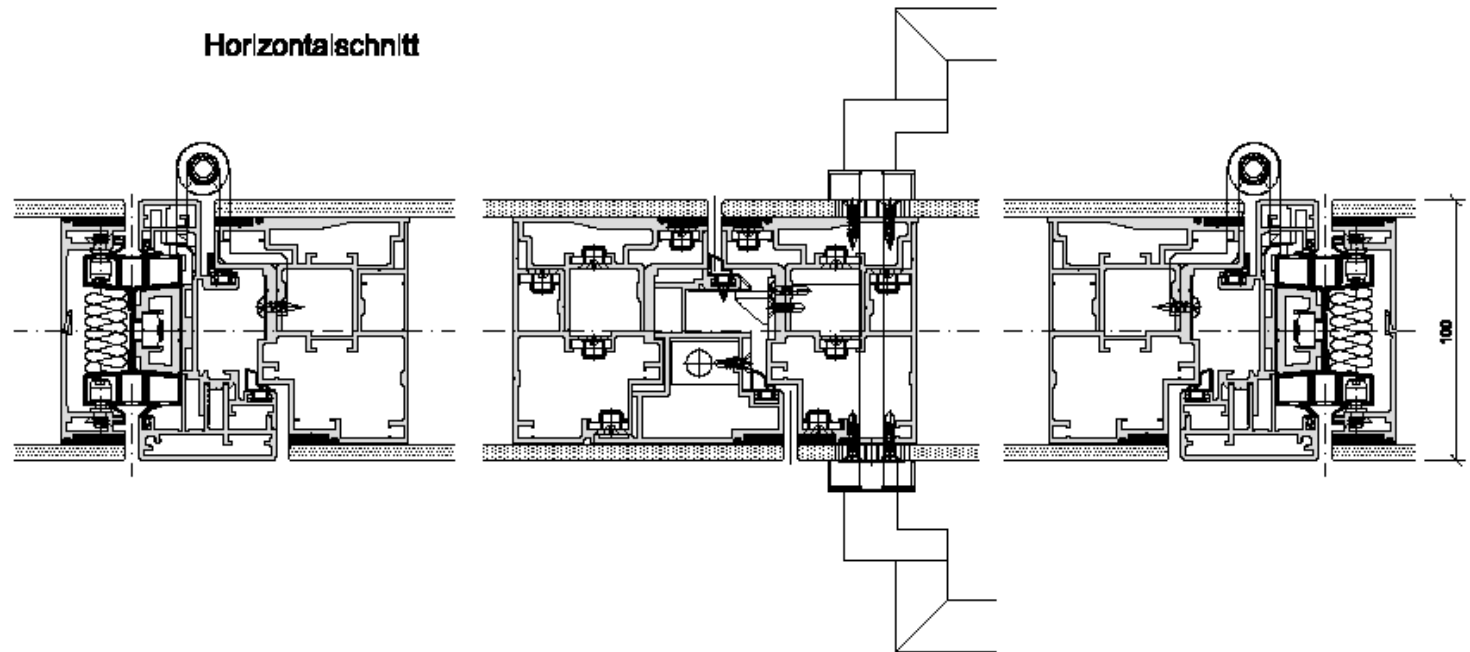

**Doppelflügelige Glasrahmentüre, Fineline Blockrahmen
auf Structural Glazing
Detailschnitte 1 : 2**