



Ansicht

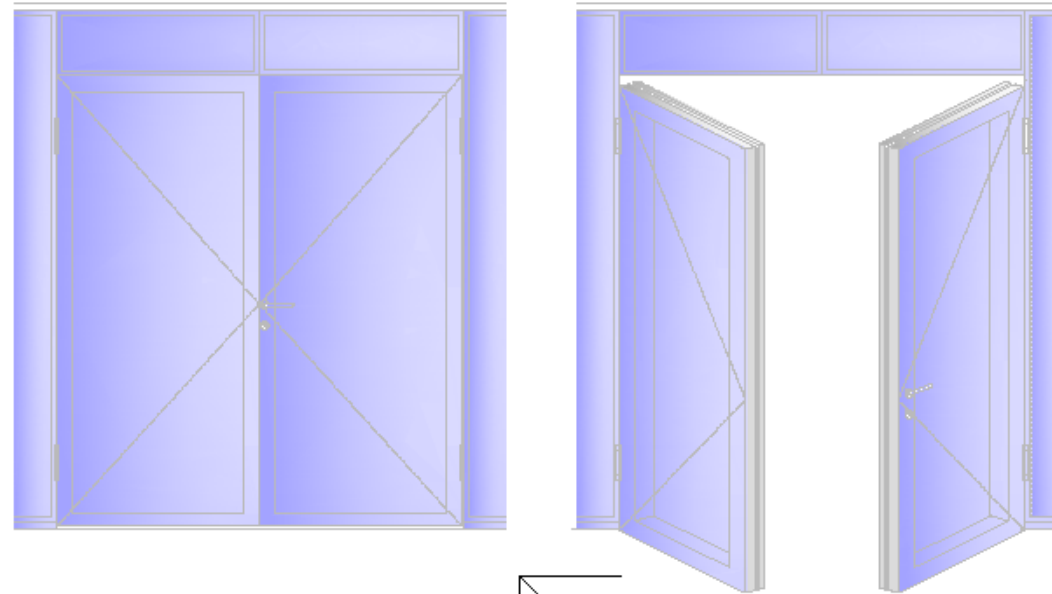

Horizontalschnitt

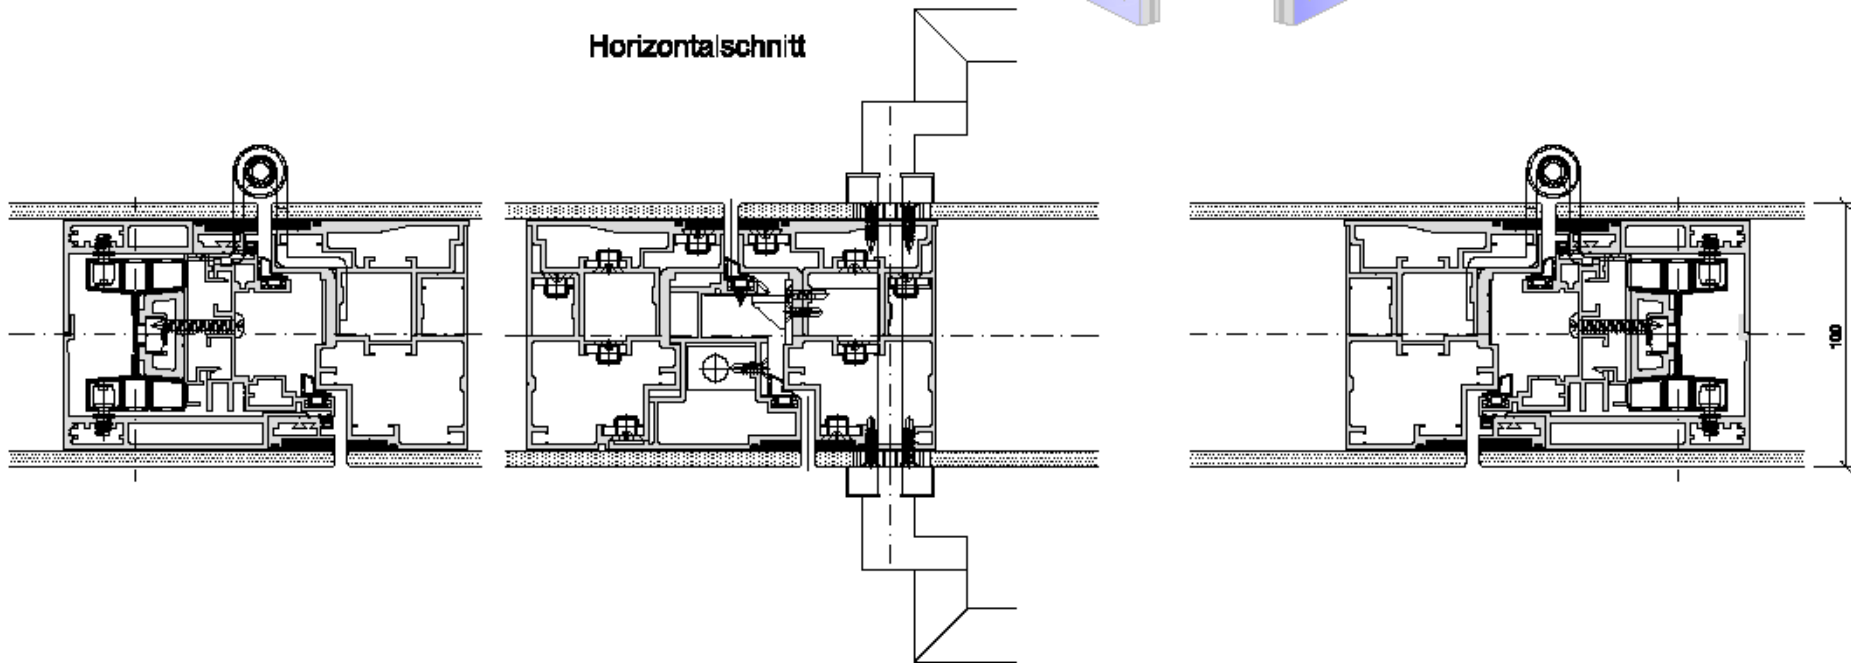

Doppelflüglige flächenbündige Ganzglastüre mit  
überglaster Zarge

Detailschnitte 1 : 2